


ルーフィング立上げ長さは、300mm以上かつ

雨押え板上端より50mm以上とする

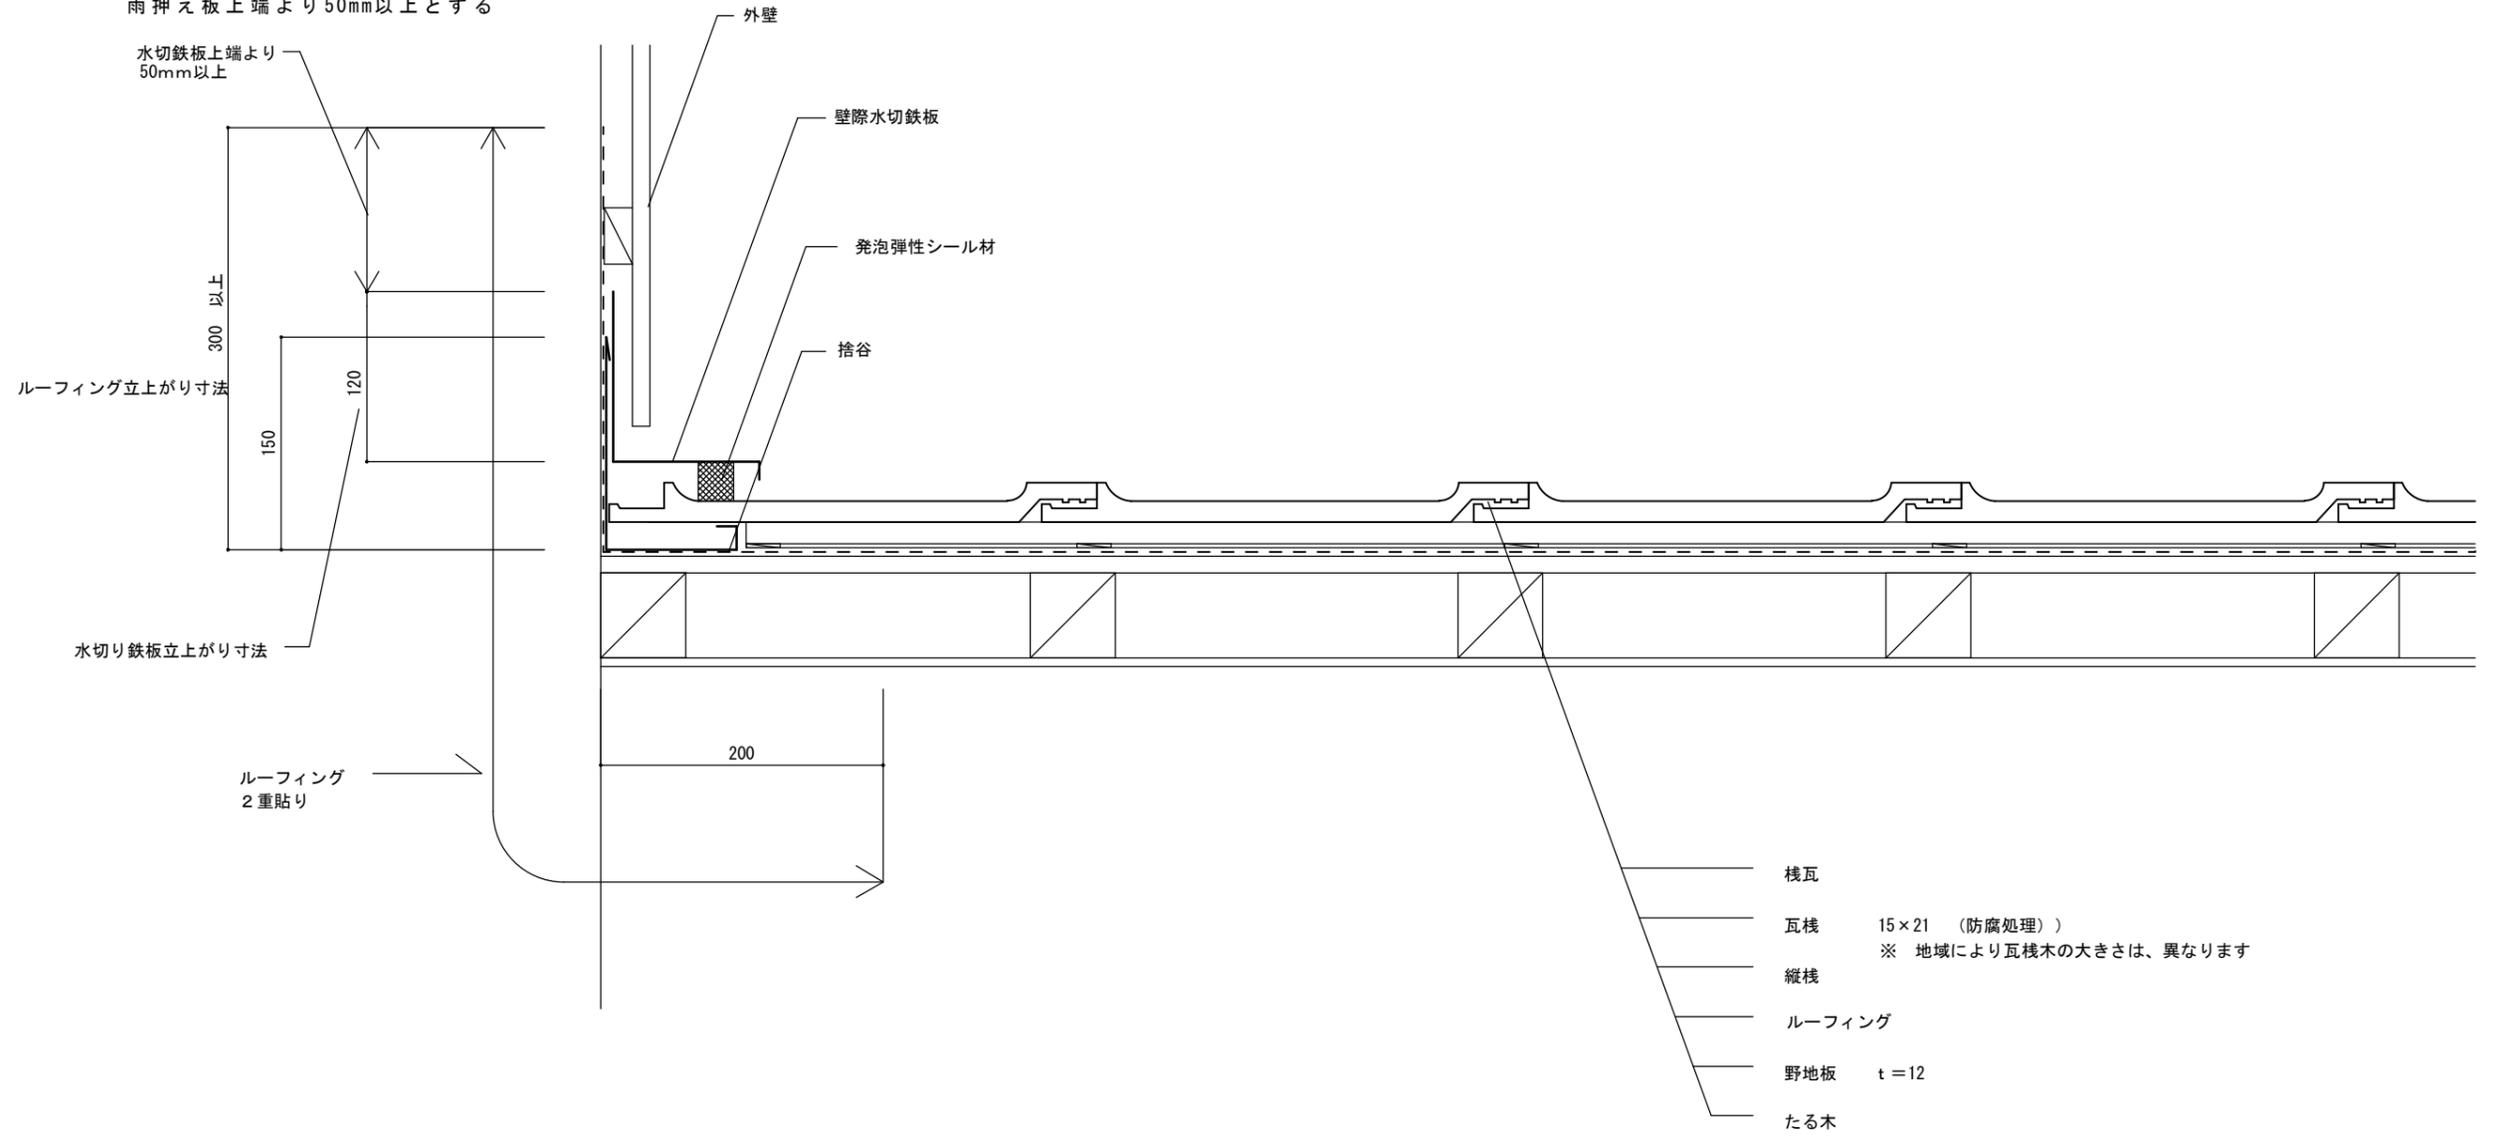

F形
木造
壁際 1

図名
縮尺 1/5

NO
F
9