


棧瓦
 瓦棧 15×21 (樹脂棧木)
 ※ 地域により瓦棧木の大きさは、異なります
 縦棧
 ルーフィング
 パーライト系モルタル t=50

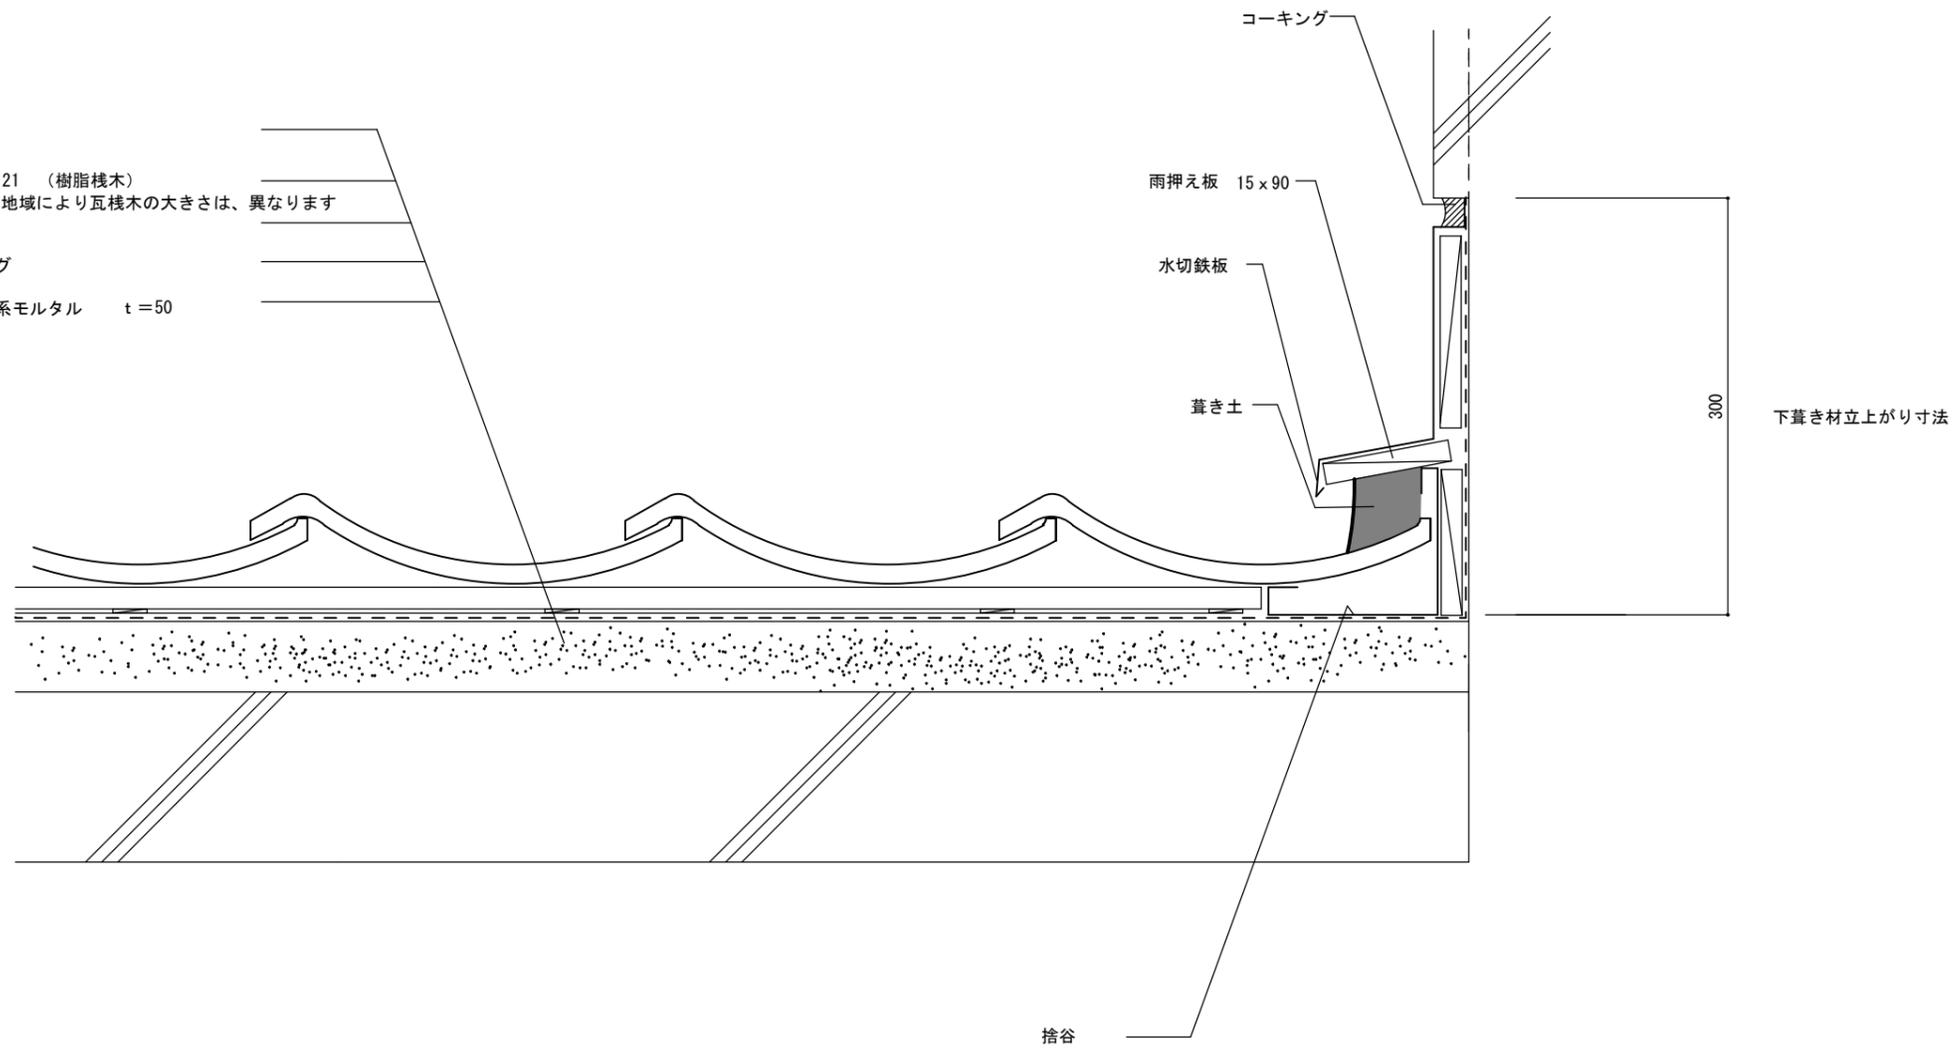

和形 RC 壁際 3	縮尺	1/5	NO J 23