
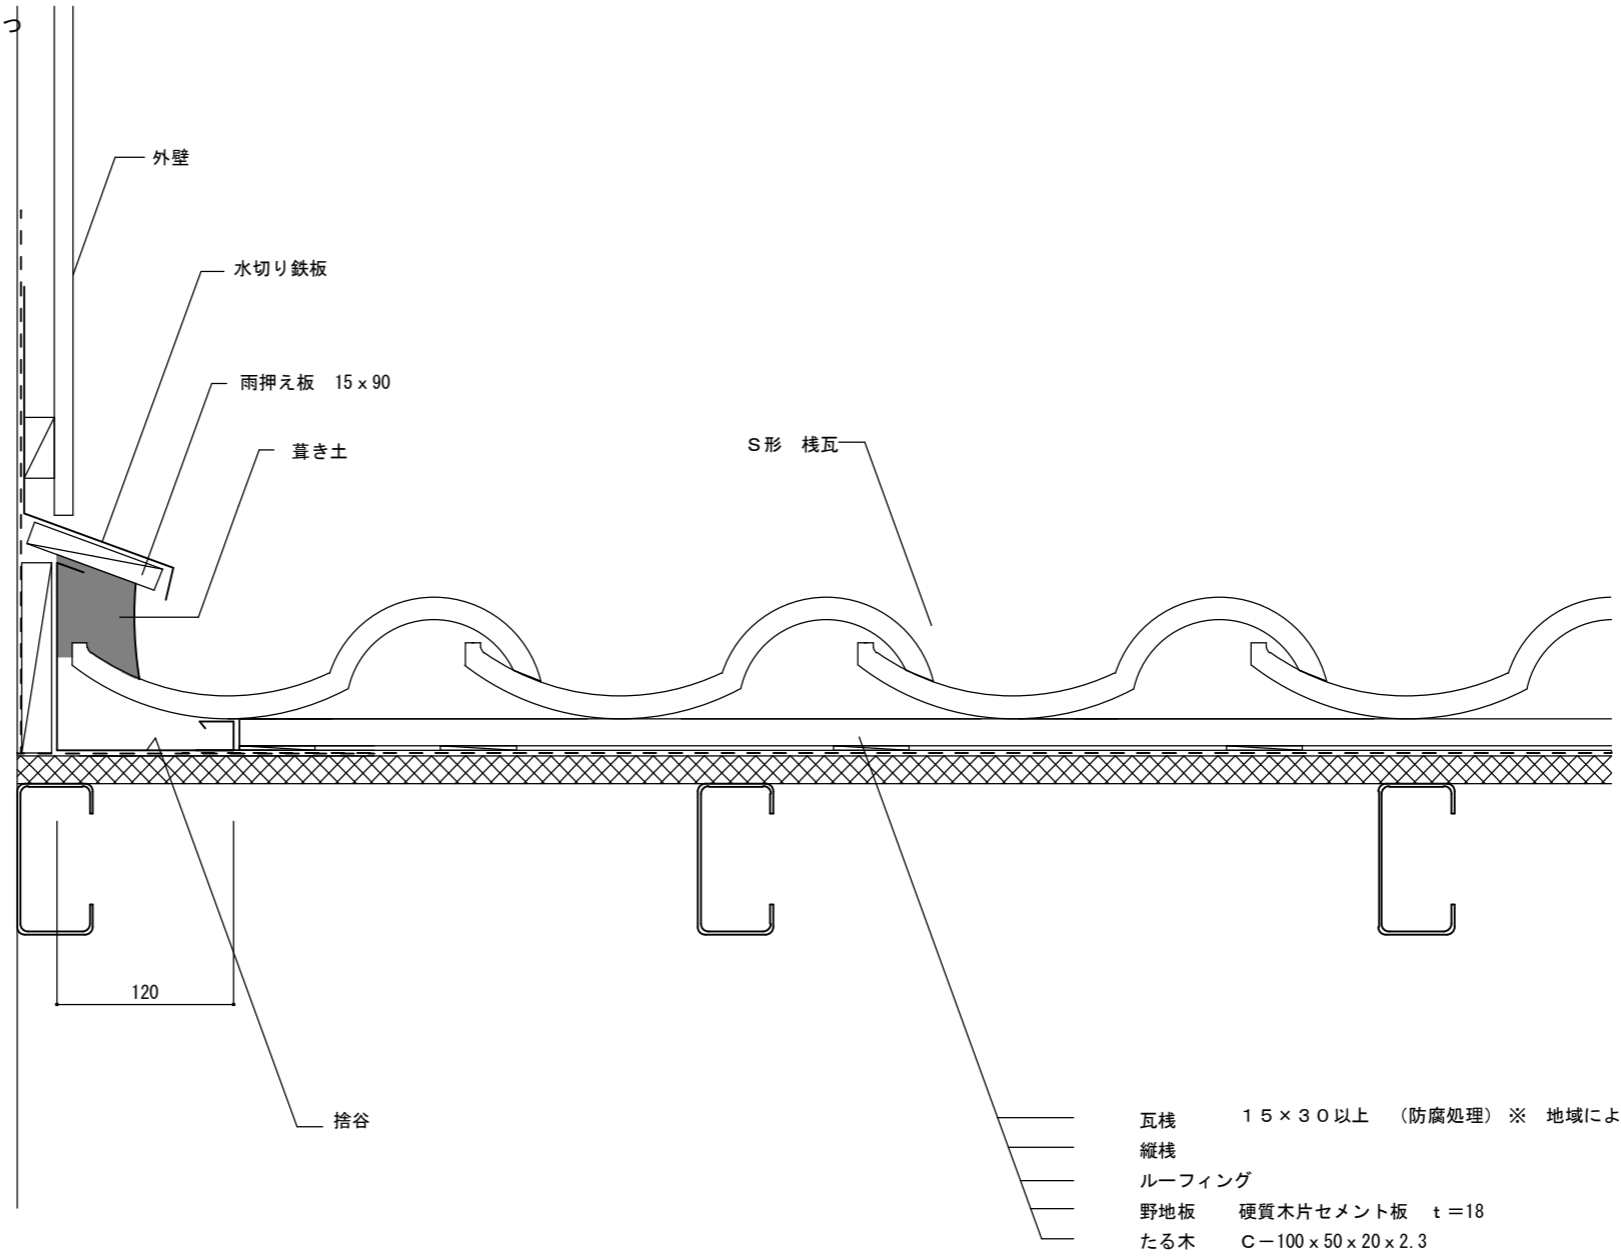


ルーフィング立上げ長さは、300mm以上かつ
雨押え板上端より50mm以上とする

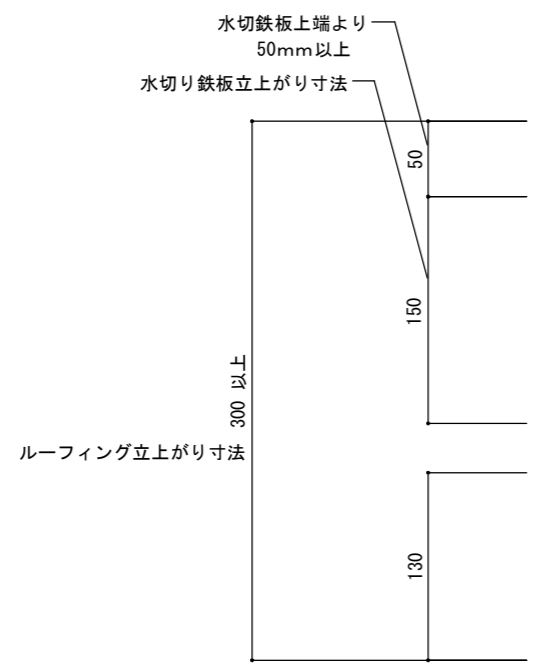

- 瓦棧 15×30以上 (防腐処理) ※ 地域により瓦棧木の大きさは、異なります
- 縦棧
- ルーフィング
- 野地板 硬質木片セメント板 t=18
- たる木 C-100×50×20×2.3

S形 鉄骨 壁際 2	図名		NO S 28
	縮尺	1/5	