


瓦座 45 x 45
 軒先水切り
 広小舞 30 x 90

瓦棧 15 x 21 以上
 ※ 地域により瓦棧木の大きさは、異なります
 縦棧
 ルーフィング
 木煉瓦 防腐処理
 RCスラブ

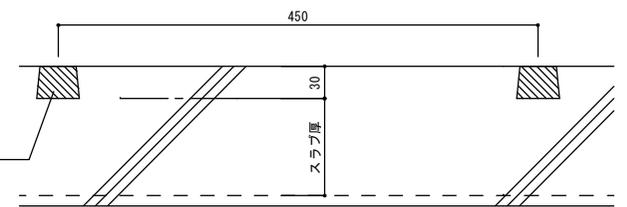

木煉瓦 防腐処理 @450

※必要に応じて不陸調整材を使用

※経年劣化による木材の腐食が心配な場合、パーライト下地の木枠や瓦棧木など樹脂製の物をお使いください

F形 RC 軒先 2	図名		NO F 16
	縮尺	1/5	