


- 棧瓦
- 瓦棧 15×21 (樹脂棧木)  
※ 地域により瓦棧木の大きさは、異なります
- 縦棧
- ルーフィング
- 野地板 耐水合板 t=12
- たる木

谷樋 ステンレス (SUS304) 又は、  
銅板 t=0.4以上もしくは、耐久性の有する材料を使用すること

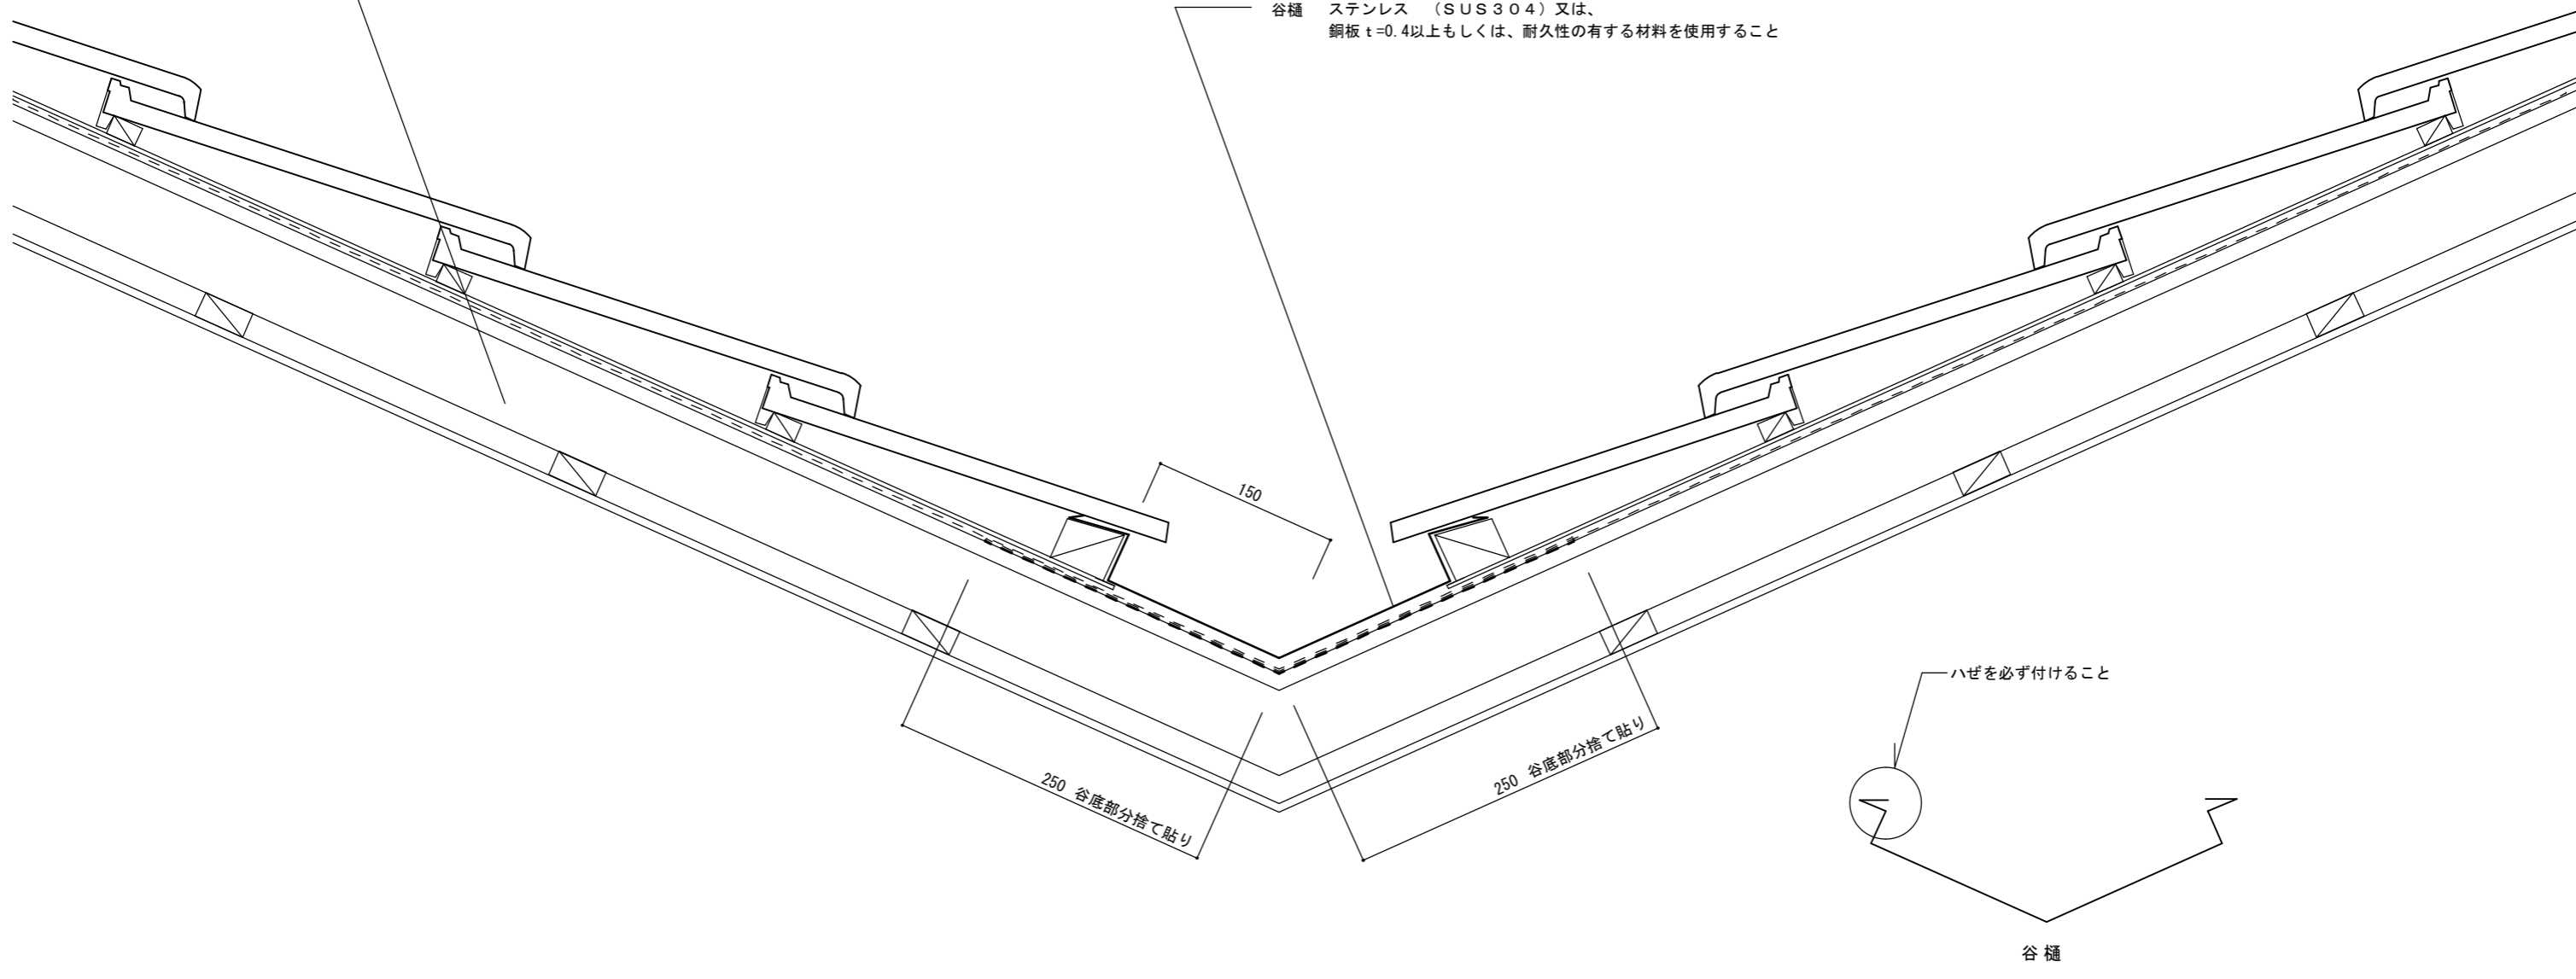

谷部分のルーフィングは、両方向へそれぞれ250mm以上重ね合わせること。  
谷底部分には捨て貼りを  
谷巾については専門業者と相談

F形 木造 谷 1	図名		NO F 12
	縮尺	1/5	