


谷樋 ステンレス (SUS304) 又は、  
銅板 t=0.4以上もしくは、耐久性の有する材料を使用すること

- 棧瓦
- 瓦棧 15×21以上 (防腐処理)  
※ 地域により瓦棧木の大きさは、異なります
- 縦棧
- ルーフィング
- パーライト系モルタル t=50

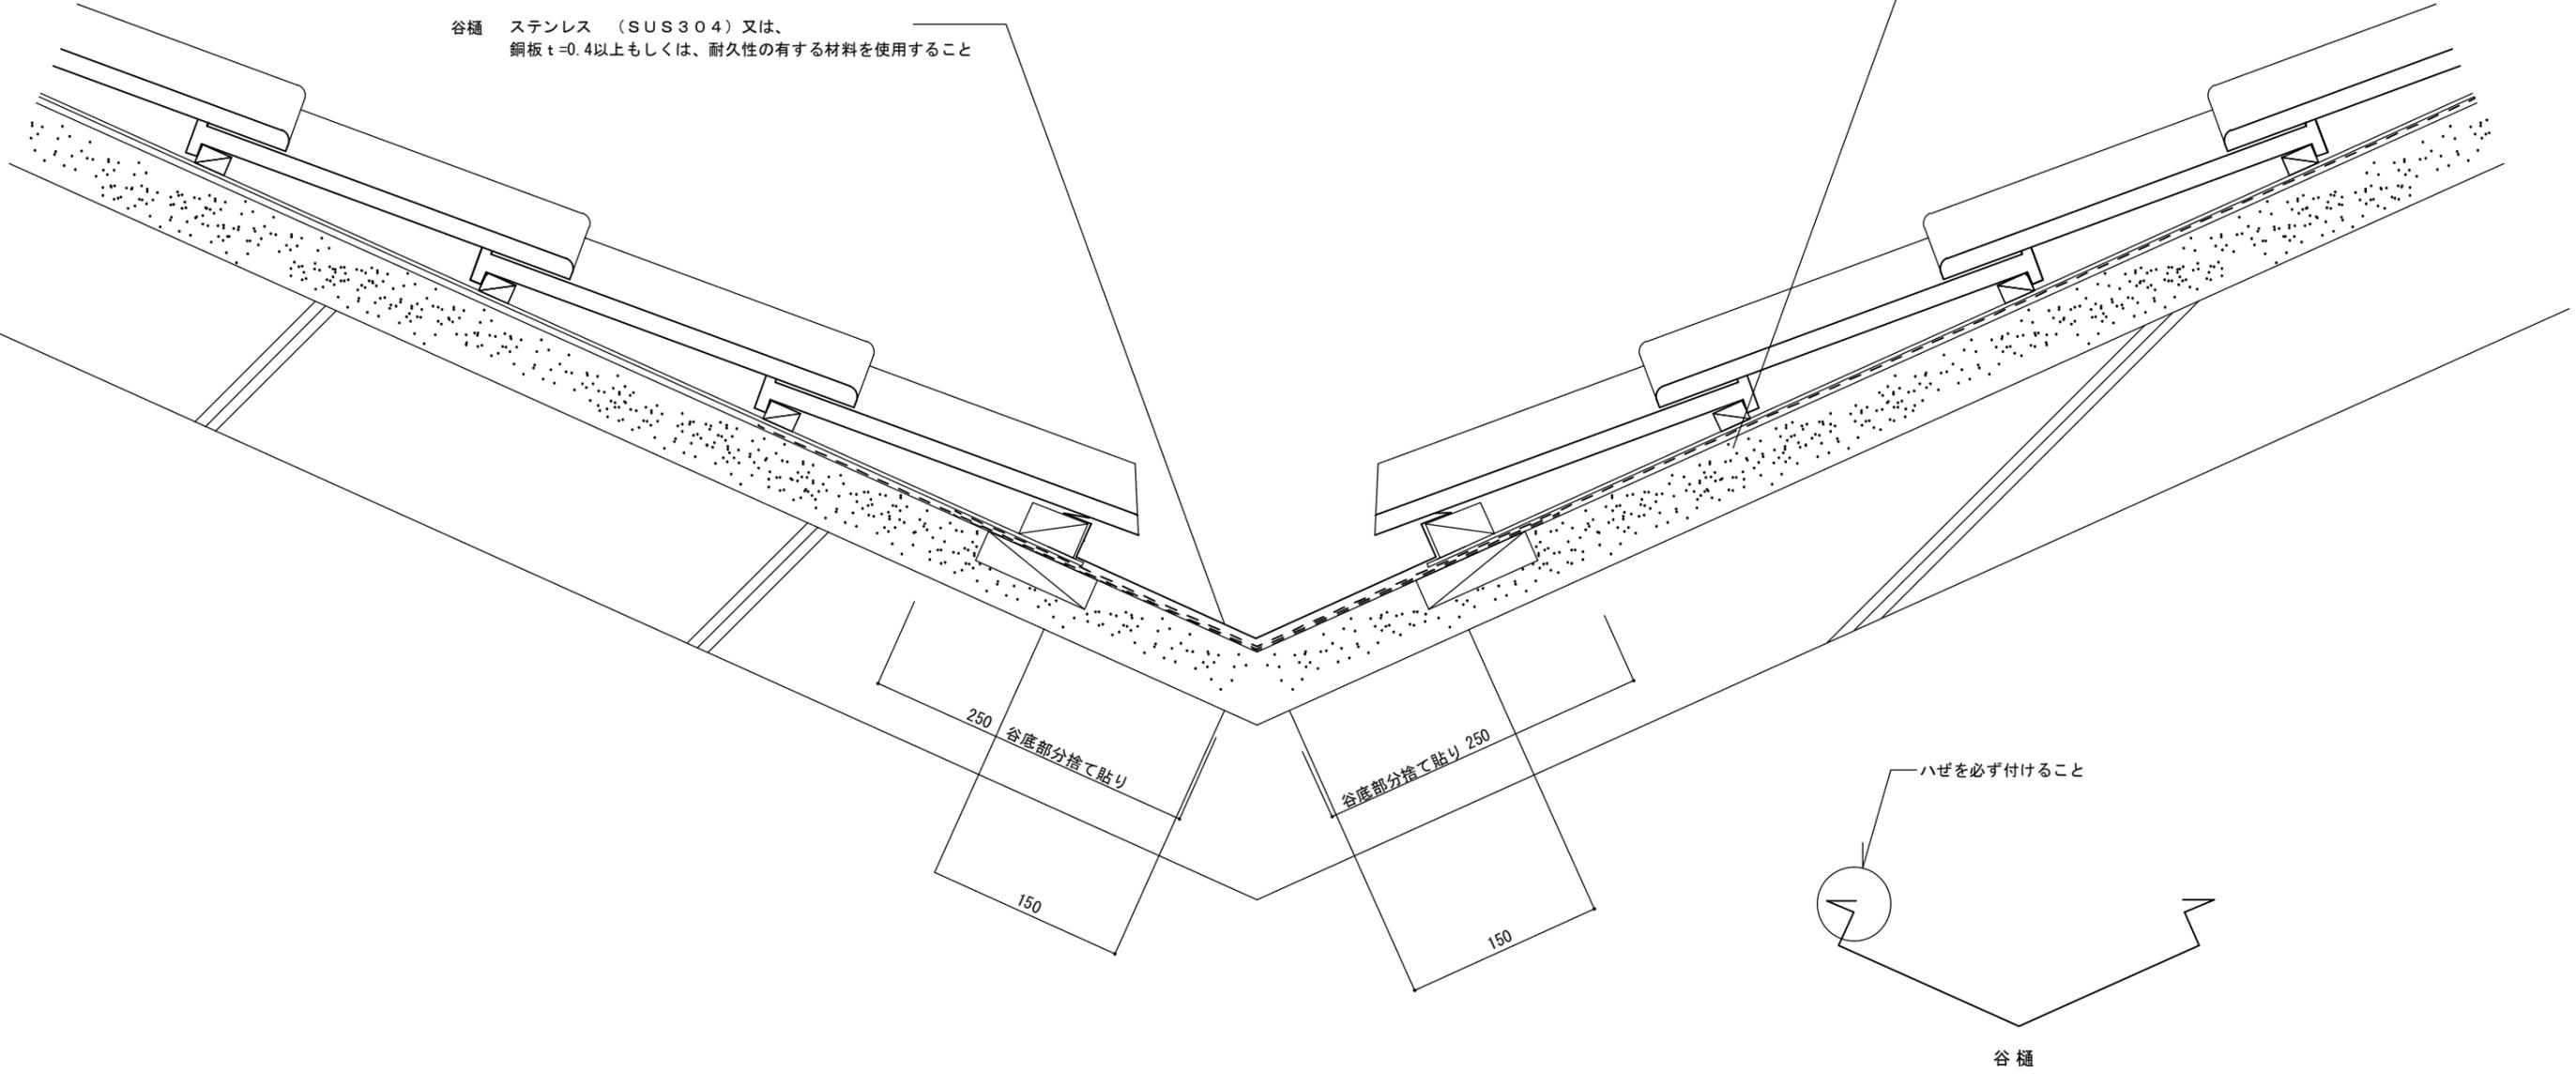

谷部分のルーフィングは、両方向へそれぞれ250mm以上重ね合わせること。  
谷底部分には捨て貼りを  
谷巾については専門業者と相談

|    |     |  |    |     |               |
|----|-----|--|----|-----|---------------|
| 和形 | RC  |  | 縮尺 | 1/5 | NO<br>J<br>27 |
|    | 谷 1 |  |    |     |               |