


- 瓦棧 15×21 (樹脂棧木)  
※ 地域により瓦棧木の大きさは、異なります
- 縦棧
- ルーフィング
- 木煉瓦 防腐処理

木煉瓦 防腐処理 @450

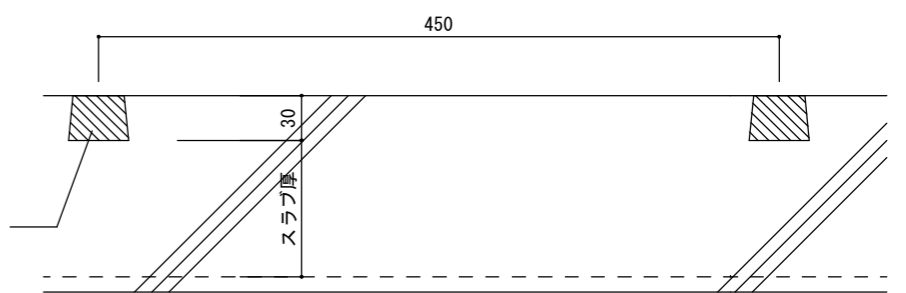

必要に応じて不陸調整材を使用

※軒面戸の納まりには、木製、金属製、樹脂製、面戸付き軒瓦等があります。  
 その他に漆喰またはモルタル仕上げもありますが、この場合は、左官仕事となります。

和形 RC 軒先 2	縮尺	1/5	NO J 18